


Estratto Tav.PG03 - Mappe di vincolo Aeroporto "Valerio Catullo" di Villafranca di Verona
scala 1:20000

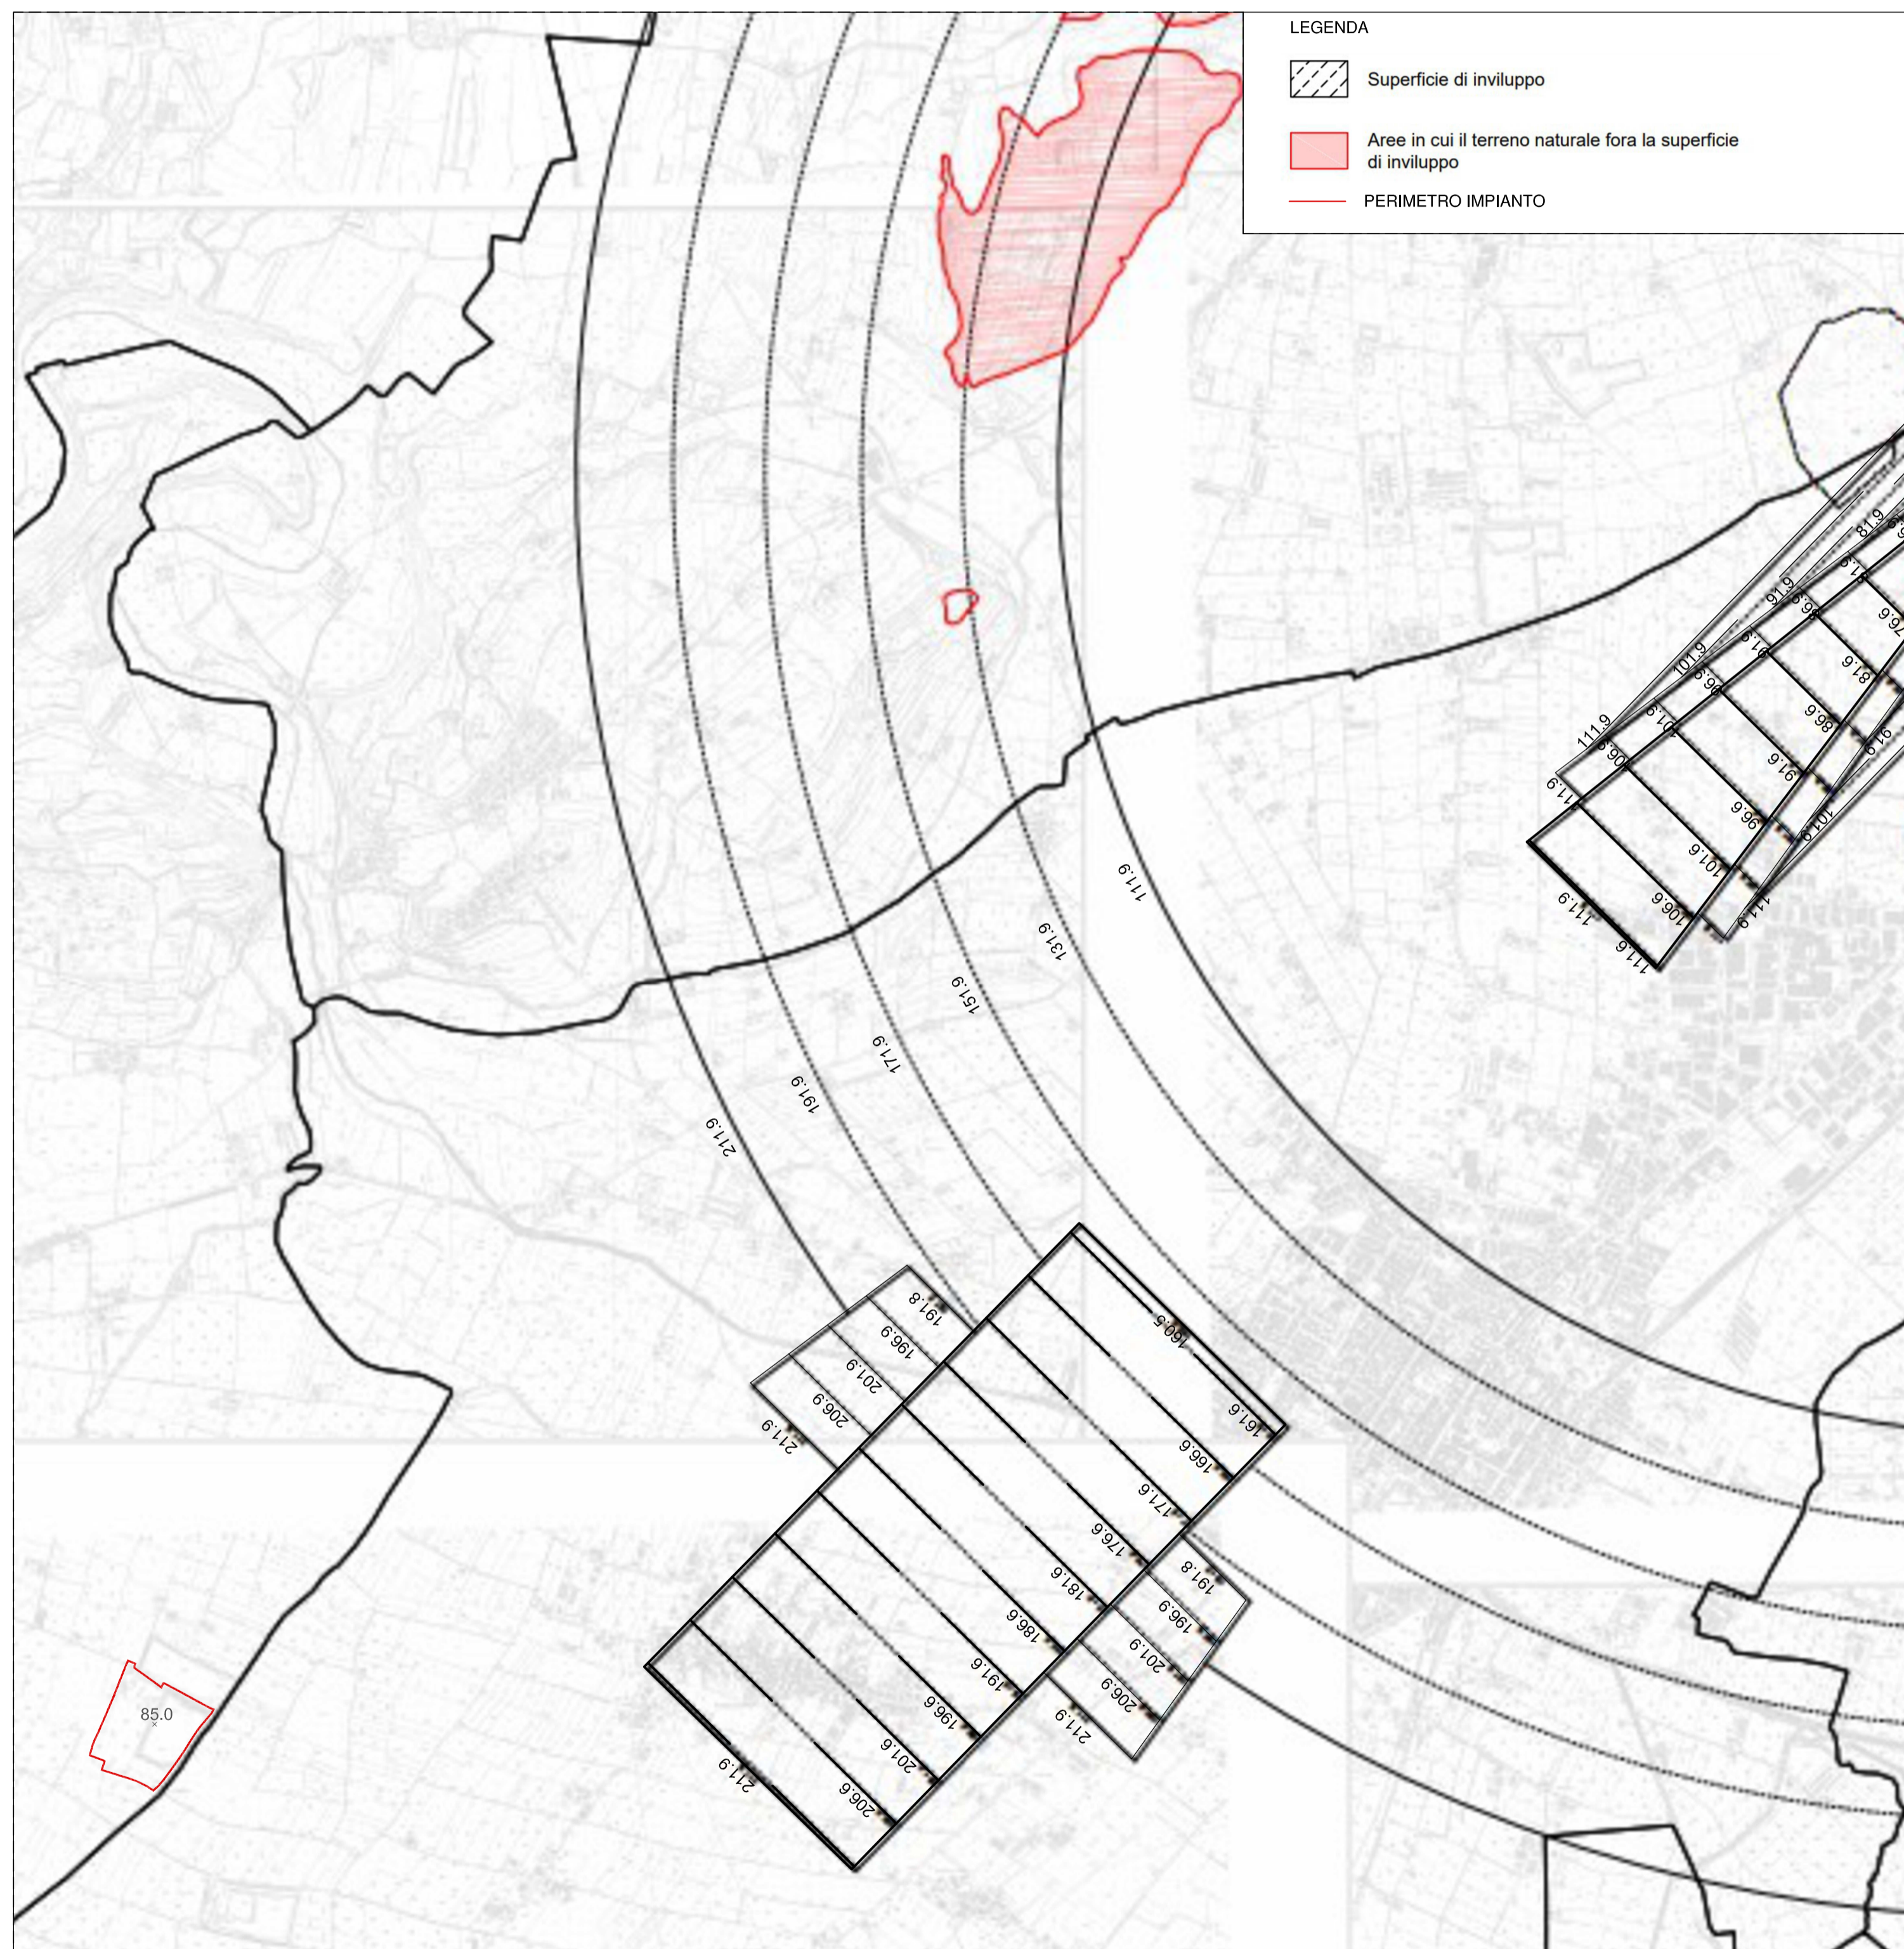

Aeroporto Valerio Catullo di Verona Villafranca

Codice ICAO 4E
ARP: 45°23'47" N, 010°53'16" E


scala 1:25.000

QUOTE:
quota assoluta soglia 04: 66,9m s.l.m.m.
quota assoluta soglia 22: 72,6m s.l.m.m.
quota assoluta fine pista 04: 72,5m s.l.m.m.
quota assoluta fine pista 22: 66,6m s.l.m.m.
quota assoluta ARP: 72,8m s.l.m.m.

TIPOLOGIA DI OPERAZIONI:
Decolli per piste 04-22
Atterraggi per pista 04
Atterraggio strumentale di precisione per pista 04

DISTANZE DICHIARATE:

Designazione Runway	TORA (m)	TODA (m)	ASDA (m)	LDA (m)
04	3068	3234	3068	3010
22	3068	3345	3068	2657

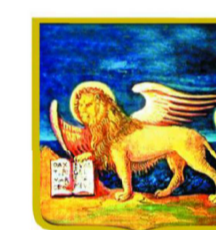

REGIONE DEL VENETO



PROVINCIA DI VERONA



Valeggio sul Mincio



Titolo progetto:

Impianto per il fabbisogno regionale di smaltimento rifiuti contenenti amianto da realizzare nel Comune di Valeggio sul Mincio (VR), località Ca' Baldassarre

VALUTAZIONE OSTACOLI/PERICOLI ALLA NAVIGAZIONE AEREA E BIRD STRIKE

06_T02

Nome documento:

INQUADRAMENTO MAPPE DI VINCOLO AEROPORTO VALERIO CATULLO

Richiedente:

Progeco Ambiente S.P.A.
Via Ca' Vecchia 9, San Martino Buon Albergo (VR)

Coordinamento:

Progeco Ambiente S.P.A.
Via della Ferrovia 13, Gavardo (BS)

PROGETTO

Ing. Remo Bordini



S.I.A. e V.Inc.A.

Dott. Marco Stevanin

Dott. Marco Abordi



Absbestos Specialist Managment: Ing. Remo Bordini

Data documento:
Novembre 2023

Revisione:
Rev. 00

Nome file:
06_T02_Mappe_Vincolo_Aeroporto.pdf

Scala:
1:20000